


**UNITA' VENTILANTE
AD ESPANSIONE DIRETTA**
DomusLife serie Frigosystem

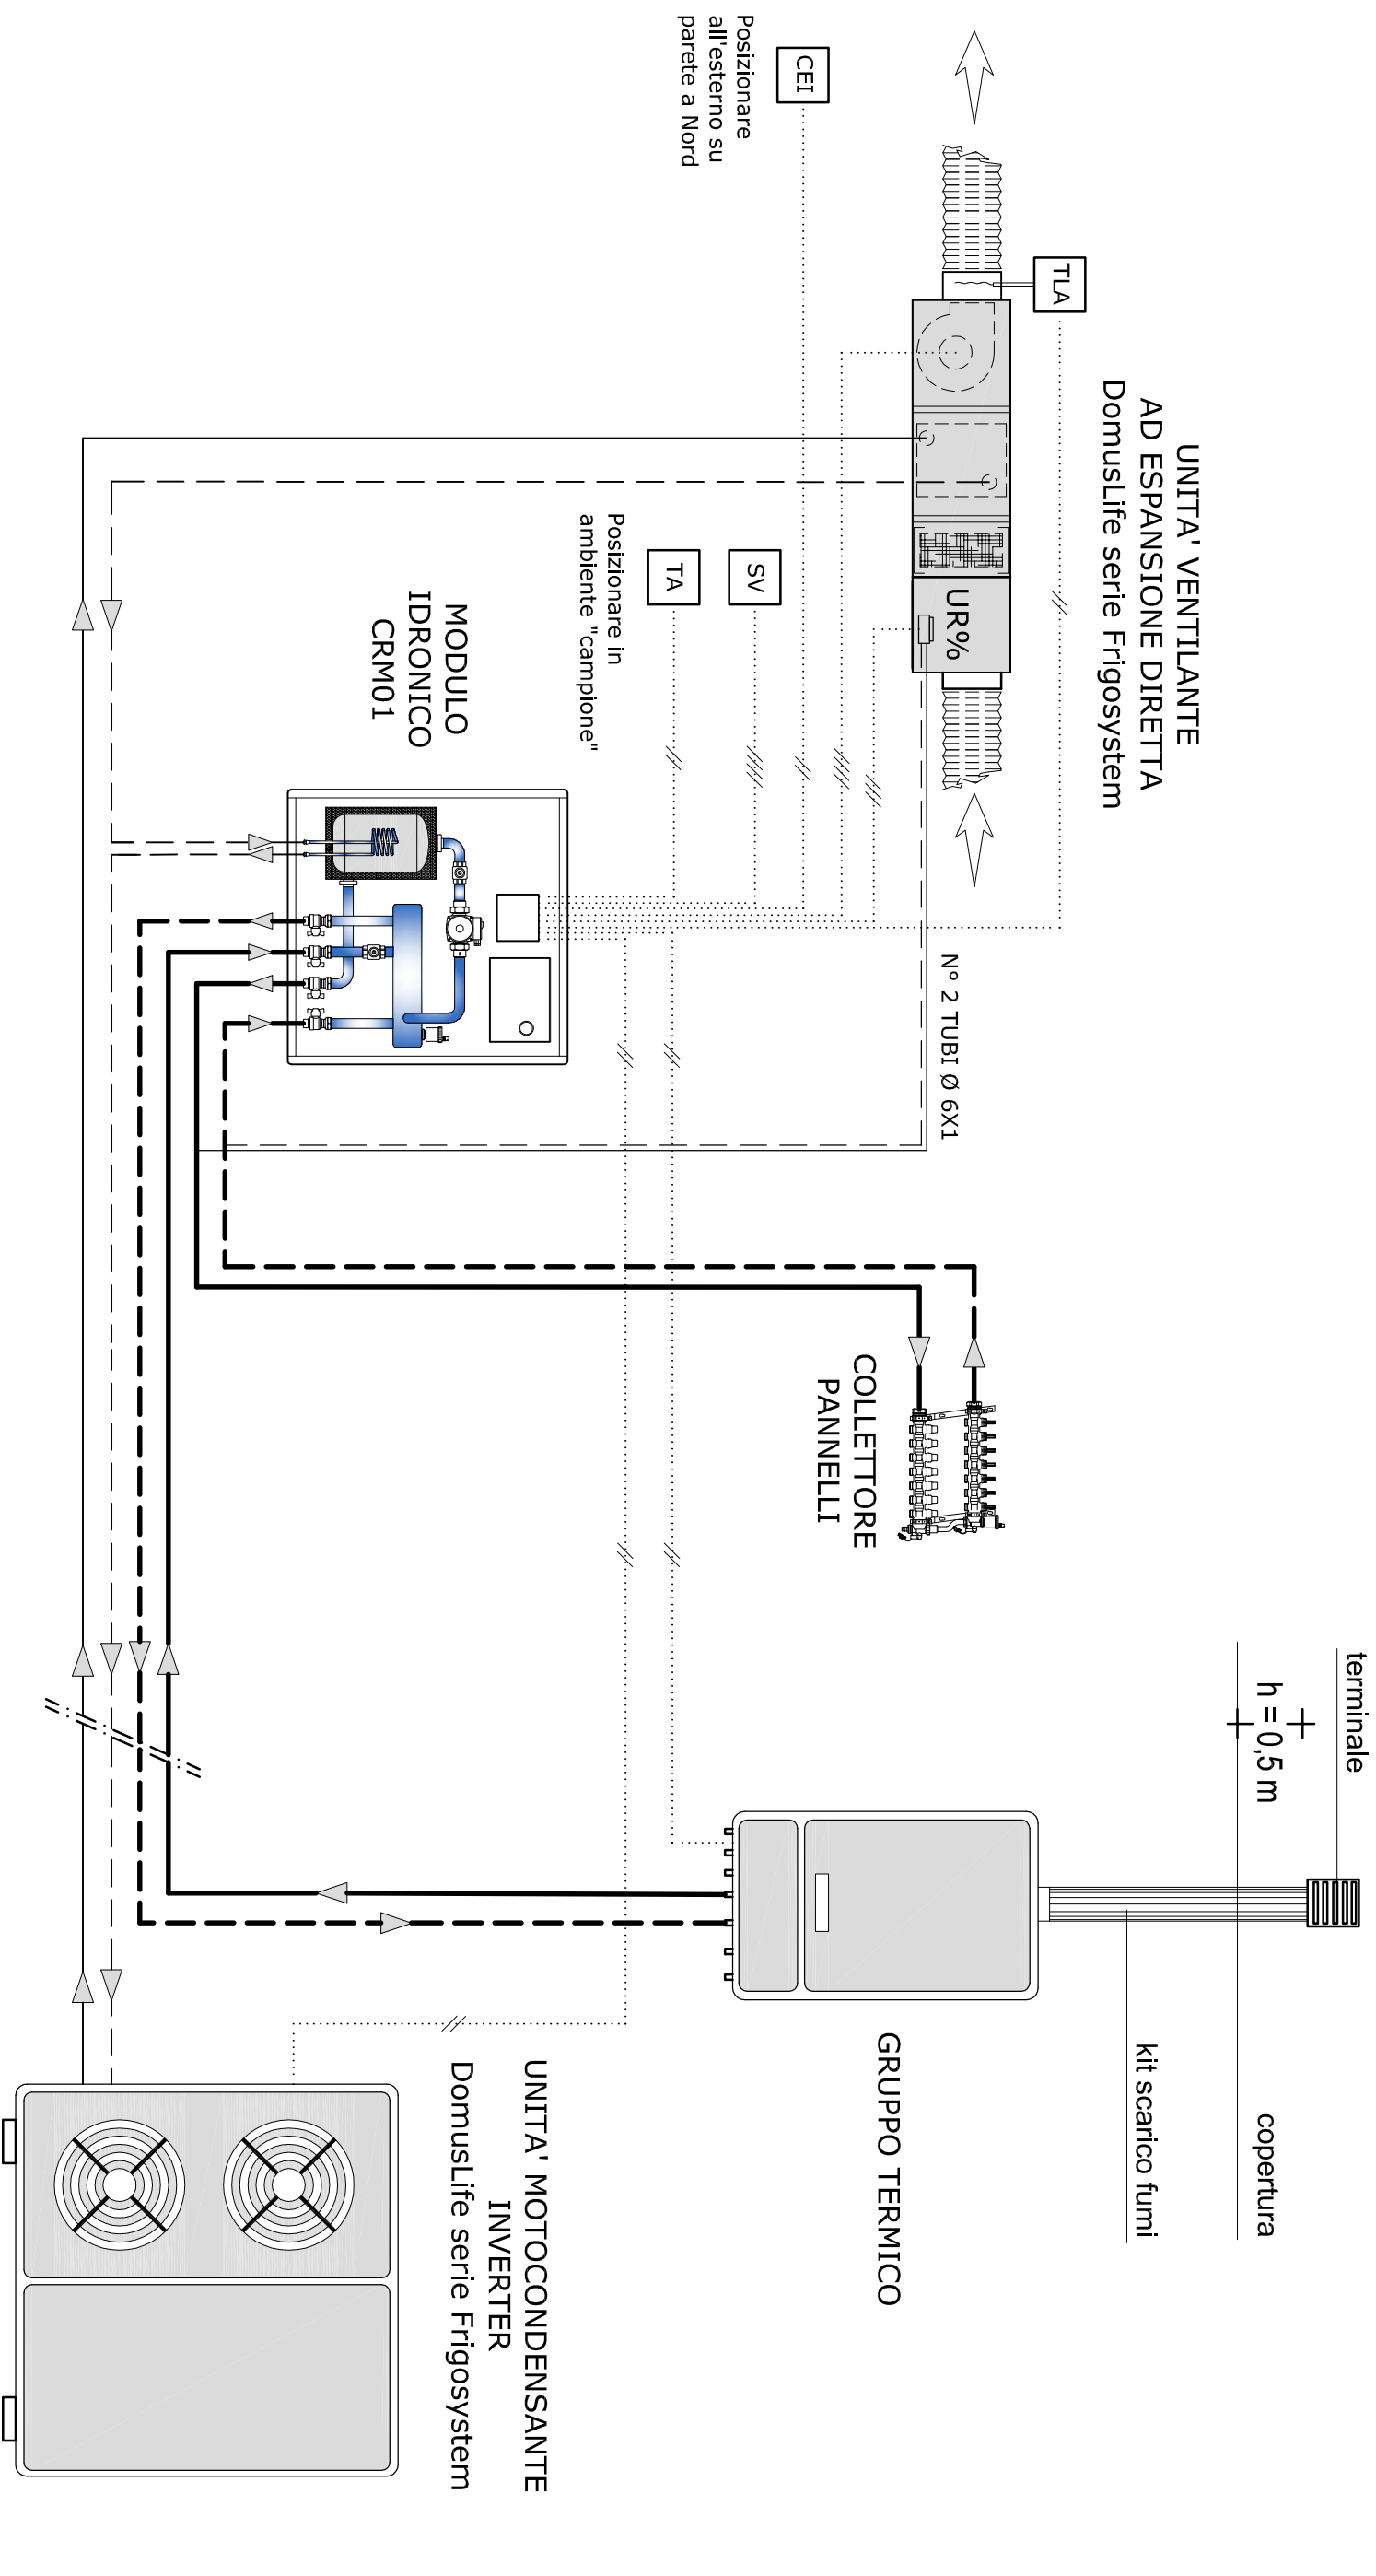

LEGENDA

TA	CRONOTERMOSTATO	2X1X1,5 mmq
CIE	COMMUTAZIONE AUTOMATICA E/I	2X1X1,5 mmq
SV	SELETORE SCELTA VELOCITA' VENTILANTE	4X1X1,5 mmq
UR%	SONDA COMBINATA UMIDITA' E CONDENSA	3X1X1,5 mmq
TLA	TERMOSTATO LINEA ARIA	2X1X1,5 mmq
	CONSENSI CALDAIA	2X1X1,5 mmq
	CONSENSI MOTOCONDENSANTE INVERTER	2X1X1,5 mmq
	CONSENSI E ALIMENTAZIONE VENTILANTE	4X1X1,5 mmq

NOTA: Alimentare elettricamente la caldaia, la motocondensante ed il modulo idronico direttamente dal quadro generale con linee protette e separate.



Stabilimento di produzione: 20020 Cassano Murgè (BA) Contrada Forniccola, Z. I.
Tel/fax: 080-633907 - 080.9334330 www.domuslife.eu

IMPIANTO DI CLIMATIZZAZIONE DOMUS LIFE CON SISTEMA DI INTEGRAZIONE AD ESPANSIONE DIRETTA
SERIE FRIGOSYSTEM - SCHEMA FUNZIONALE DEI COLLEGAMENTI IDRICI, ELETTRICI E FRIGORIFERI

NUM. DOC.:
TAV.: 02
SCALA: 1 ://
FORMATO: A3

FILE	DATA	REV. N.	REDAZIONE	VISTO U.T.	VISTO DIR.
	NOV. 2008				